
3A

Site at,
'Tal-Qarbuni' area',
San Pawl il-Bahar.

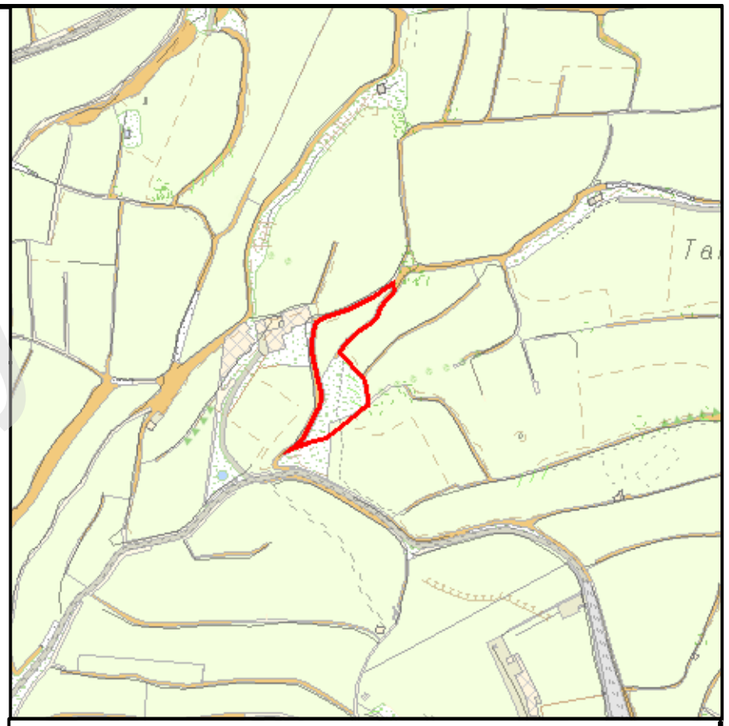

Site Plan **Scale: 1:2500**

S.S. 4678 **Map Ref. X:46358** **X:446301**
Y:78019 (ED50)Y:3977823 (WGS84)

N

Property No : E294167
Area : 946m²

20 0 20 40 60 80 100 120 140 m

Scale 1:1,000

Extent interpreted from Lands Authority records and Government Land Registrations (GLA1/2026/0113)

Lands Authority
FOR INTERNAL USE ONLY

LANDS Authority
Auberge de Baviere
St. Sebastian Str, Valletta
Phone (00356) 2295 3238/39/40/42
Website landsauthority.org.mt
Estate Management & Business Development

Locality: **SAN PAWL IL-BAHAR**	
P.D. No.: **2026_1006**	Scale: **1:1000**
File No.: **L/0366/2026**	Drawn by: **cianj014**
(sgd. S. Scotto) A&CE Date: **26/08/2026**	**(sgd. R. Demicoli)** **f/Chief Officer - Estate Management & Business Development** Date: **26/08/2026**