PD_697_76_1_2_3_4_5-31-01-2014_01-21-20 - 7tMF2s8A - 14-09-2022 09:56

SHOPS 1 TO 6
UNDER BLOCK "O"
TRIQ IL-GILJU
HOUSING ESTATE
SANTA LUCIJA

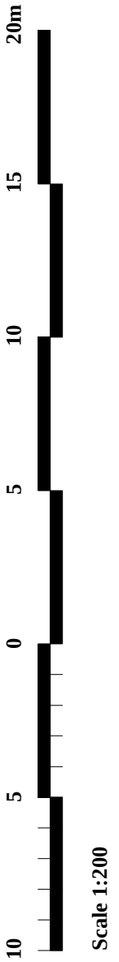

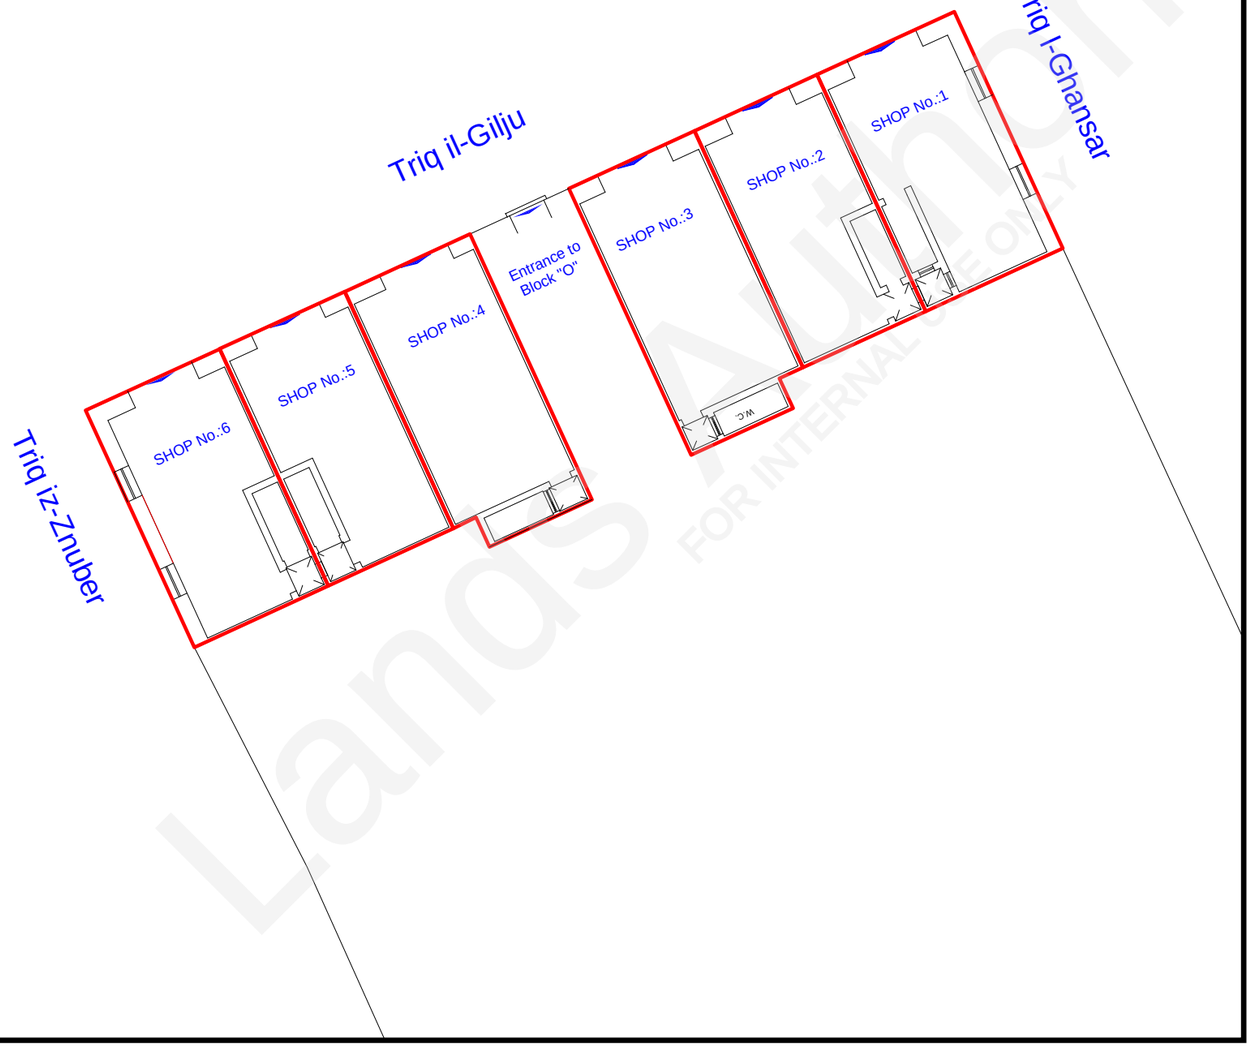

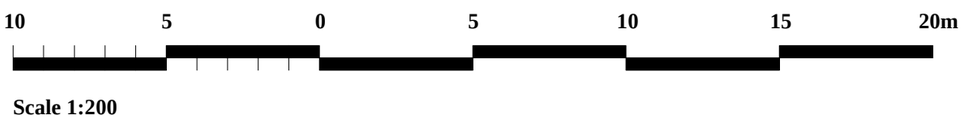

Site Plan **Scale** **1:2500**

S.S. 5468 **Map Ref.** **55242 68937**

1 PROPERTY No.:71261; FILE L 697/76/1
AREA: 42 m²

2 PROPERTY No.:71262; FILE L 697/76/2
AREA : 37m²

3 PROPERTY No.:71263; FILE L 697/76/3
AREA : 42m²

4 PROPERTY No.:71264; FILE L 697/76/4
AREA : 42m²

5 PROPERTY No.:71265; FILE L 697/76/5
AREA : 38m²

6 PROPERTY No.:71266; FILE L 697/76/5
AREA : 41m²

GOVERNMENT PROPERTY DIVISION
ESTATE MANAGEMENT DEPARTMENT

LOCALITY: SANTA LUCIJA

P.D. No: 11_82_111_A	**SCALE 1:200**
FILE: L 697/76	**DRAWN BY:** FALZS002
(sgd. S. Scotto)	**(sgd. A. Mifsud)**
A&CE **DATE: 14/04/2010**	**A/Director Estate Management** **DATE: 14/04/2010**

Lands Authority FOR INTERNAL USE ONLY