1A

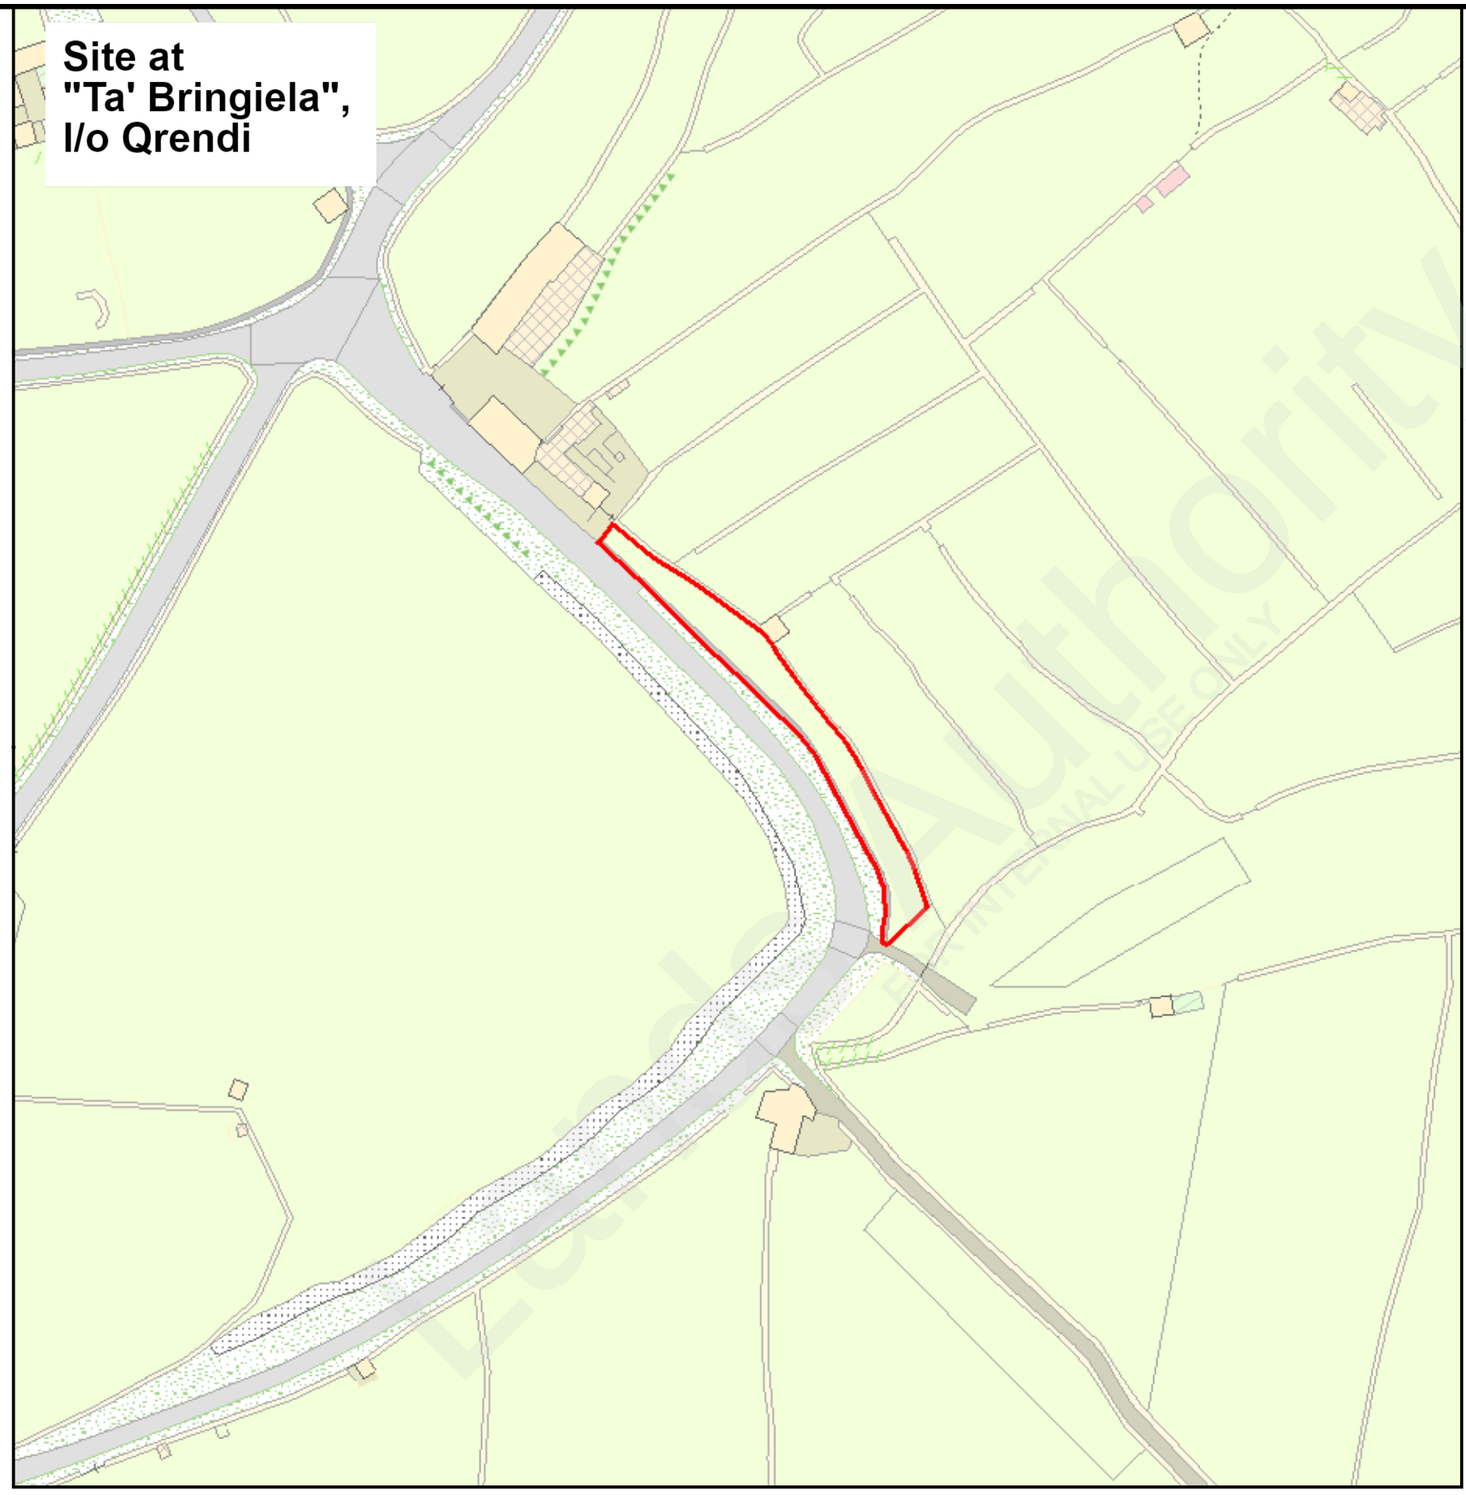

Site Plan Scale: 1:2500

S.S. 4865 Map Ref. X:49803 X:449746

Y:65889 (ED50)Y:3965692 (WGS84)

N

Property No : E292556
Area : 483m²

140 m 120 100 80 60 40 20 0 20

Scale 1:1,000

20 0 20 40 60 80 100 120 140 m

Scale 1:1,000

Interpreted from site plan submitted by applicant (GLA1/2024/0031)

LANDS Authority

Auberge de Baviere
St. Sebastian Str, Valletta
Phone (00356) 2295 3238/39/40/42
Website landsauthority.org.mt

Estate Management & Business Development

Locality: SIGGIEWI	
P.D. No.: 2024_0442	Scale: 1:1000
File No.: L/0084/2024	Drawn by: cianj014
(sgd. S. Scotto) A&CE Date: 16/04/2024	(sgd. R. Demicoli) f/Chief Officer - Estate Managemen t & Business Development Date: 16/04/2024